

MIESZKANIE

**M10**

PARTER

POW. UŻYTKOWA:

58,8m<sup>2</sup>

BALKON:

3,9m<sup>2</sup>


DO KAŻDEGO  
MIESZKANIA  
PRZYNALEŻY  
MIEJSCE  
POSTOJOWE  
W GARAŻU  
LUB NA PARKINGU  
PRZY BUDYNKU

DEWELOPER:

Mirostaw Borek  
"MIRIAM"

36-206 Humniska 15  
NIP: 6861000973



biuro sprzedaży tel:  
+48 608 04 67 35

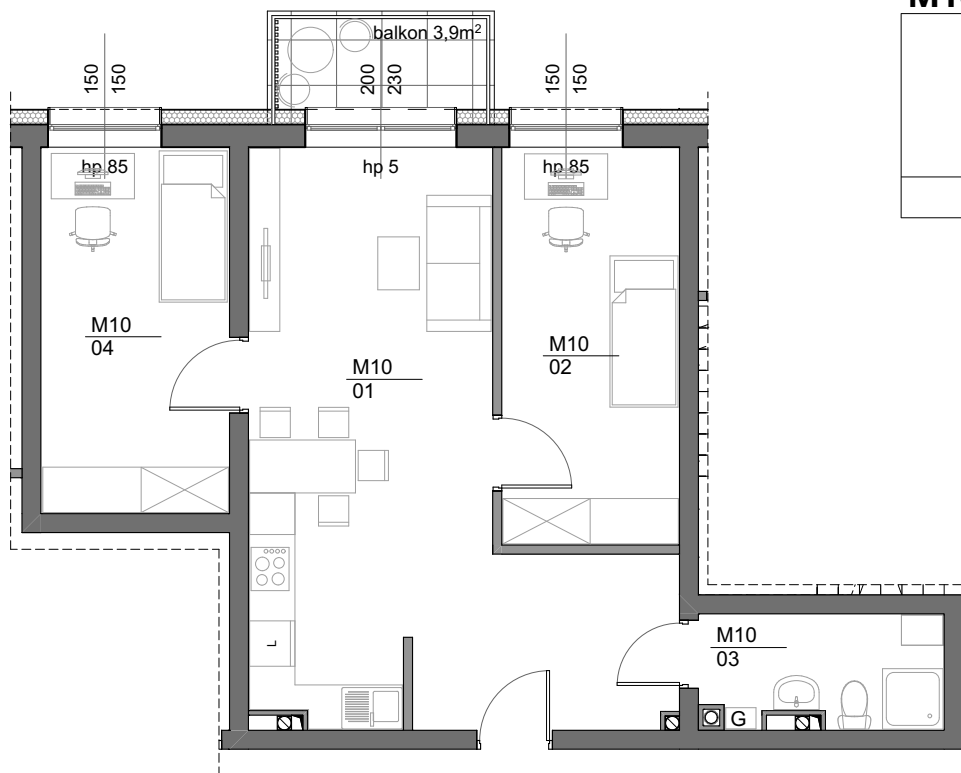

**M10**

|    |                 |                           |
|----|-----------------|---------------------------|
| 01 | pokój z aneksem | 30,0                      |
| 02 | pokój           | 12,1                      |
| 03 | łazienka        | 4,7                       |
| 04 | pokój           | 12,0                      |
|    |                 | <b>58,8 m<sup>2</sup></b> |

SCHEMAT PARTERU  
LOKALIZACJA MIESZKANIA

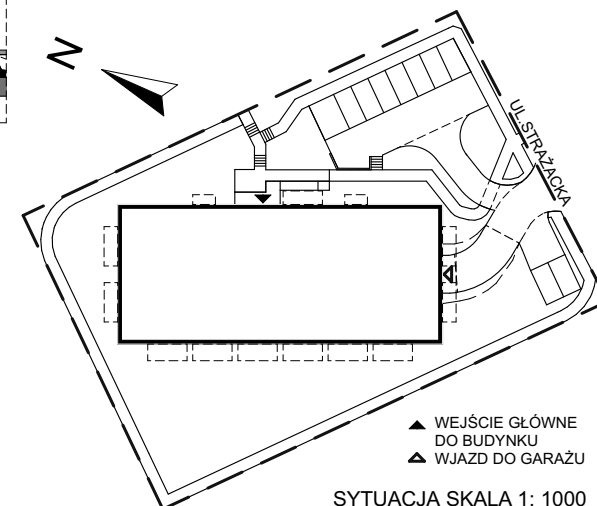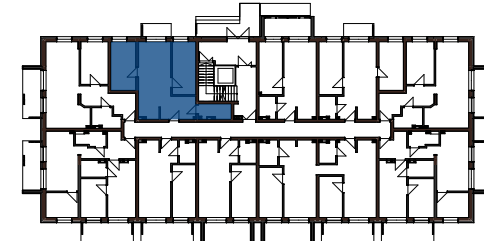

SYTUACJA SKALA 1: 1000