

BUDYNEK MIESZKALNY WIELORODZINNY
UL. STRAŻACKA, SANOK
MIESZKANIE 3-POKOJOWE Z ANEKSEM KUCHENNYM

MIESZKANIE

M12

PIĘTRO I

POW. UŻYTKOWA:
53,2m²

BALKON:
3,9m²


DO KAŻDEGO
MIESZKANIA
PRZYNALEŻY
MIEJSCE
POSTOJOWE
W GARAŻU
LUB NA PARKINGU
PRZY BUDYNKU

DEWELOPER:

Mirostaw Borek
"MIRIAM"

36-206 Humniska 15
NIP: 6861000973



biuro sprzedaży tel:
+48 608 04 67 35

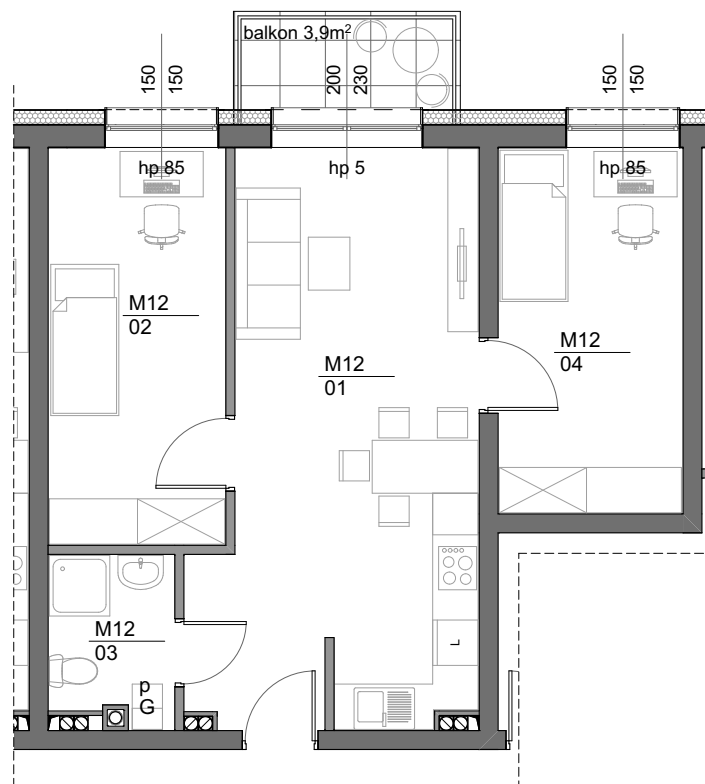

M12

01	pokój z aneksem	25,8
02	pokój	12,1
03	łazienka	3,5
04	pokój	11,8
		53,2 m²

SCHEMAT PIĘTRA I
LOKALIZACJA MIESZKANIA

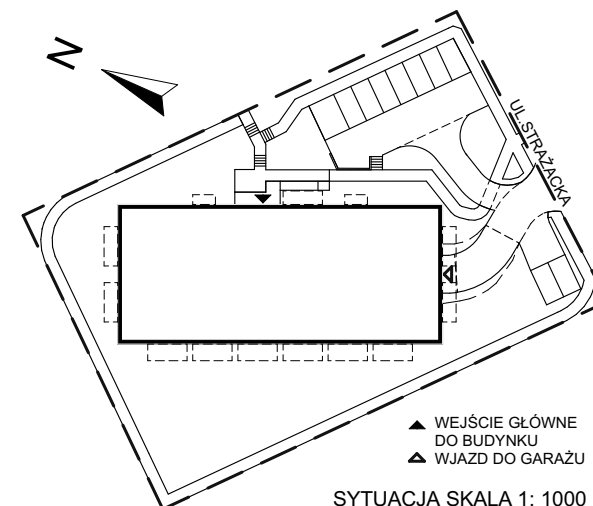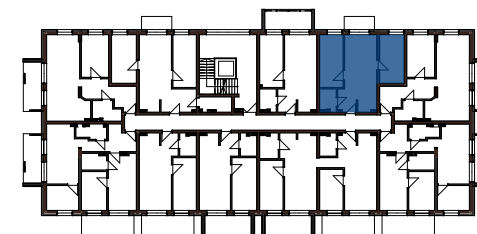

SYTUACJA SKALA 1: 1000