

MIESZKANIE

M21

PIĘTRO II

POW. UŻYTKOWA:
83,2m²

ORANŻERIA: 8,6m²
BALKON: 3,9m²


DO KAŻDEGO
MIESZKANIA
PRZYNALEŻY
MIEJSCE
POSTOJOWE
W GARAŻU
LUB NA PARKINGU
PRZY BUDYNKU

DEWELOPER:

Mirostaw Borek
"MIRIAM"

36-206 Humniska 15
NIP: 6861000973



biuro sprzedaży tel:
+48 608 04 67 35

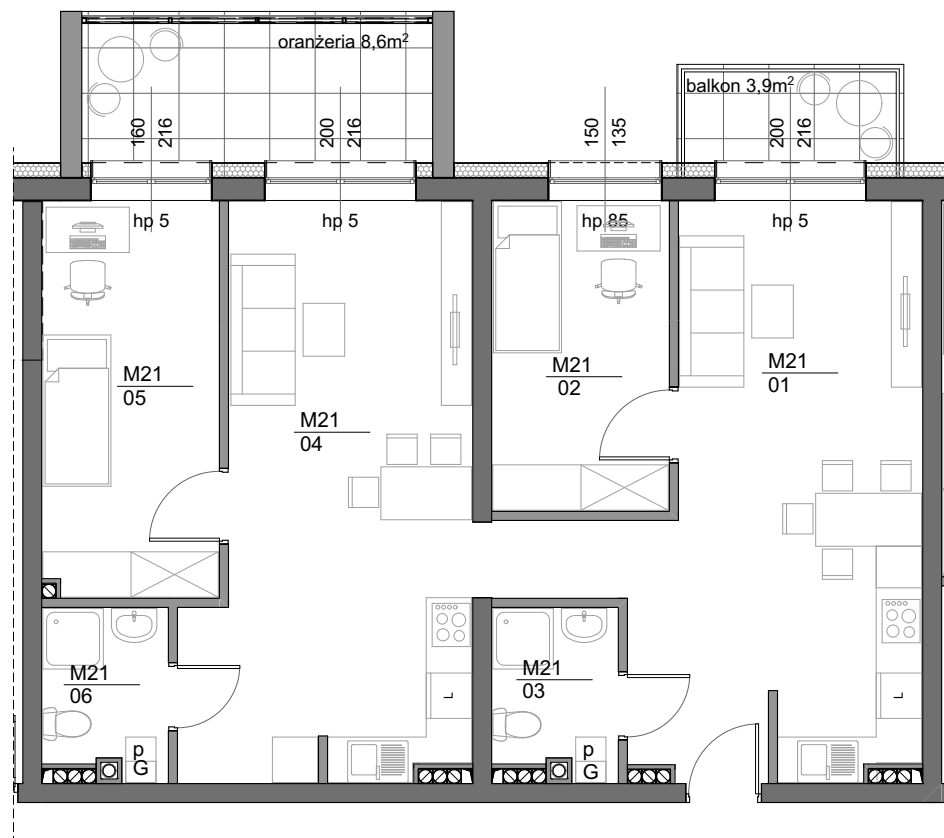

M21

02	pokój	9,5
01	pokój z aneksem	28,5
03	łazienka	3,5
04	pokój z aneksem	26,1
05	pokój	12,1
06	łazienka	3,5
		83,2 m²

SCHEMAT PIĘTRA II
LOKALIZACJA MIESZKANIA

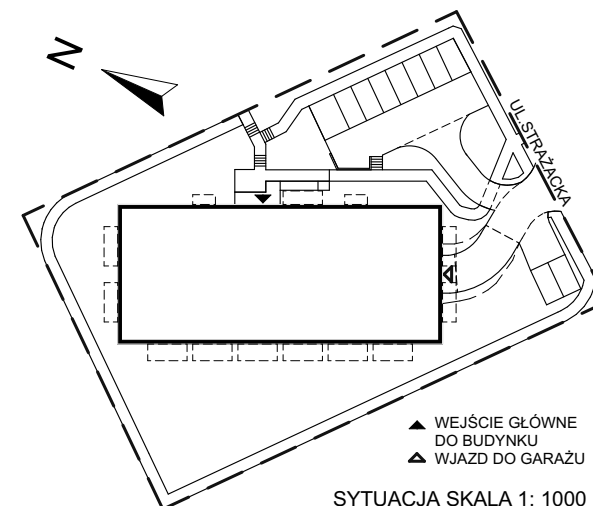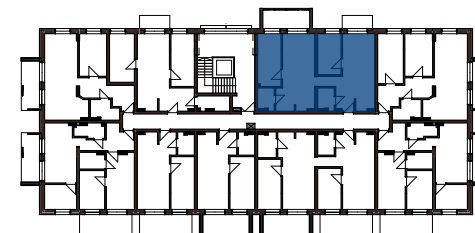

SIТУACJA SKALA 1: 1000