

MIESZKANIE

**M24**

PIĘTRO II

POW. UŻYTKOWA:  
83,1m<sup>2</sup>

BALKON: 11,4m<sup>2</sup>  
ORANŻERIA: 9,5m<sup>2</sup>


DO KAŻDEGO  
MIESZKANIA  
PRZYNALEŻY  
MIEJSCE  
POSTOJOWE  
W GARAŻU  
LUB NA PARKINGU  
PRZY BUDYNKU

DEWELOPER:

Mirostaw Borek  
"MIRIAM"

36-206 Humniska 15  
NIP: 6861000973



biuro sprzedaży tel:  
+48 608 04 67 35

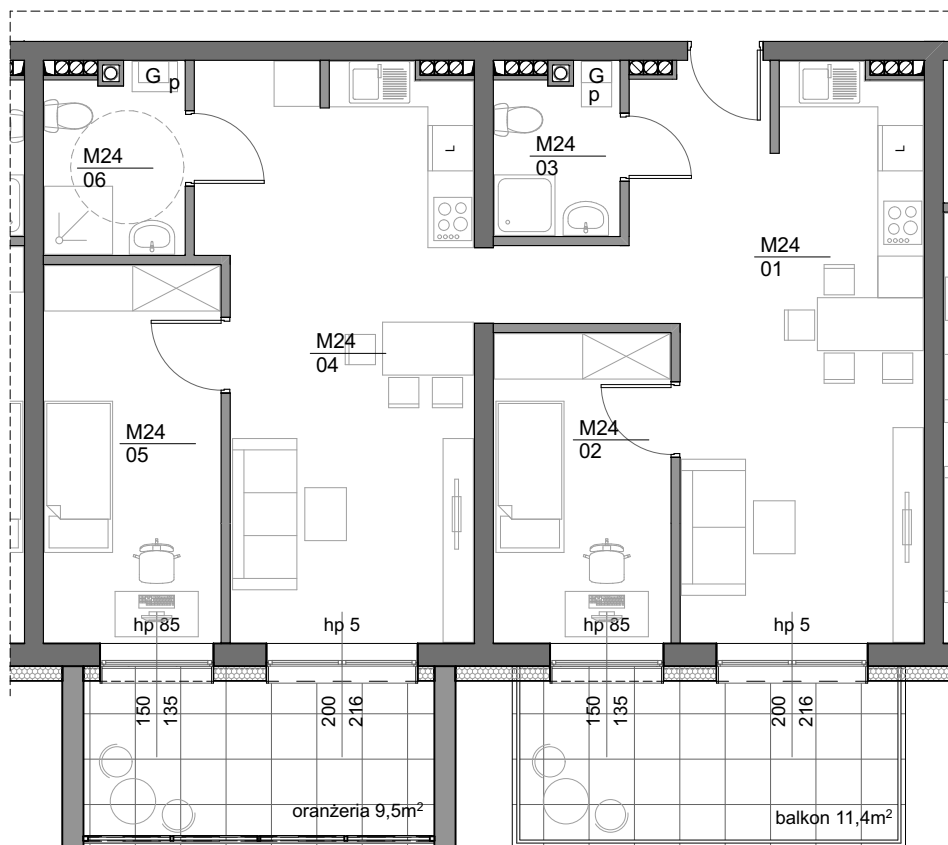

**M24**

01	pokój z aneksem	28,3
02	pokój	9,5
03	łazienka	3,5
04	pokój z aneksem	25,8
05	pokój	11,6
06	łazienka	4,4
		<b>83,1 m<sup>2</sup></b>

SCHEMAT PIĘTRA II  
LOKALIZACJA MIESZKANIA

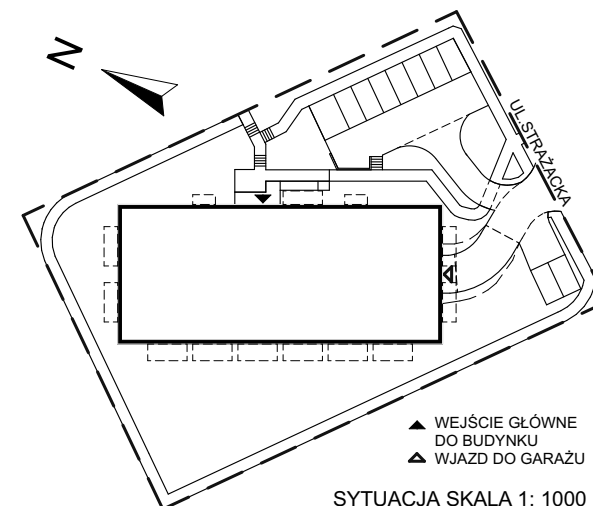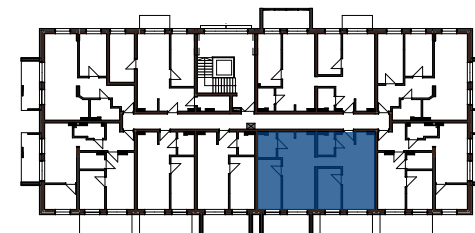

SYTUACJA SKALA 1: 1000