

MIESZKANIE

M5

PARTER

POW. UŻYTKOWA:
83,4m²

BALKON: 11,4m²
ORANŻERIA: 9,5m²


DO KAŻDEGO
MIESZKANIA
PRZYNALEŻY
MIEJSCE
POSTOJOWE
W GARAŻU
LUB NA PARKINGU
PRZY BUDYNKU

DEWELOPER:

Mirostaw Borek
"MIRIAM"

36-206 Humniska 15
NIP: 6861000973



biuro sprzedaży tel:
+48 608 04 67 35

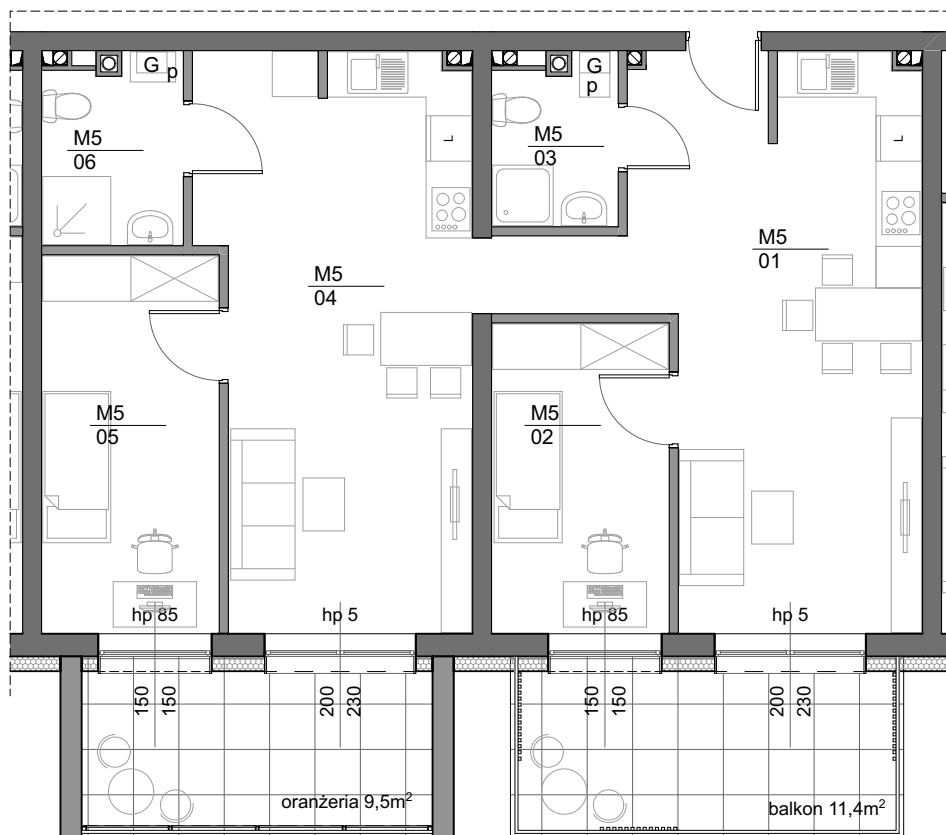

M5

| | | |
|----|-----------------|---------------------------|
| 01 | pokój z aneksem | 28,5 |
| 02 | pokój | 9,5 |
| 03 | łazienka | 3,5 |
| 04 | pokój z aneksem | 25,9 |
| 05 | pokój | 11,6 |
| 06 | łazienka | 4,4 |
| | | 83,4 m² |

SCHEMAT PARTERU
LOKALIZACJA MIESZKANIA

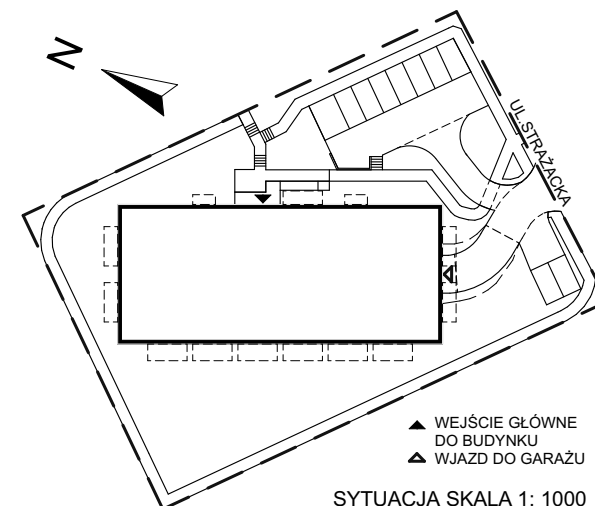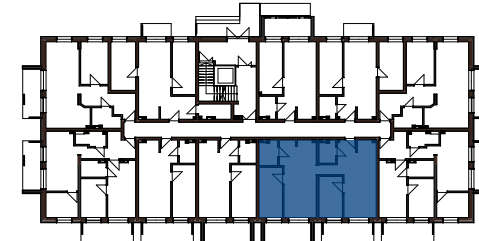

SYTUACJA SKALA 1: 1000